


PU

Plan d'urbanisme

Plan 2.2 - Grandes affectations à l'intérieur du périmètre d'urbanisation

Légende

- Limite municipale
- Périmètre d'urbanisation
- Cadastre
- Réseau routier
- Hydrographie
- Affectations urbaines**
- Commerciale
- Industrielle
- Industrielle légère
- Multifonctionnelle
- Résidentielle

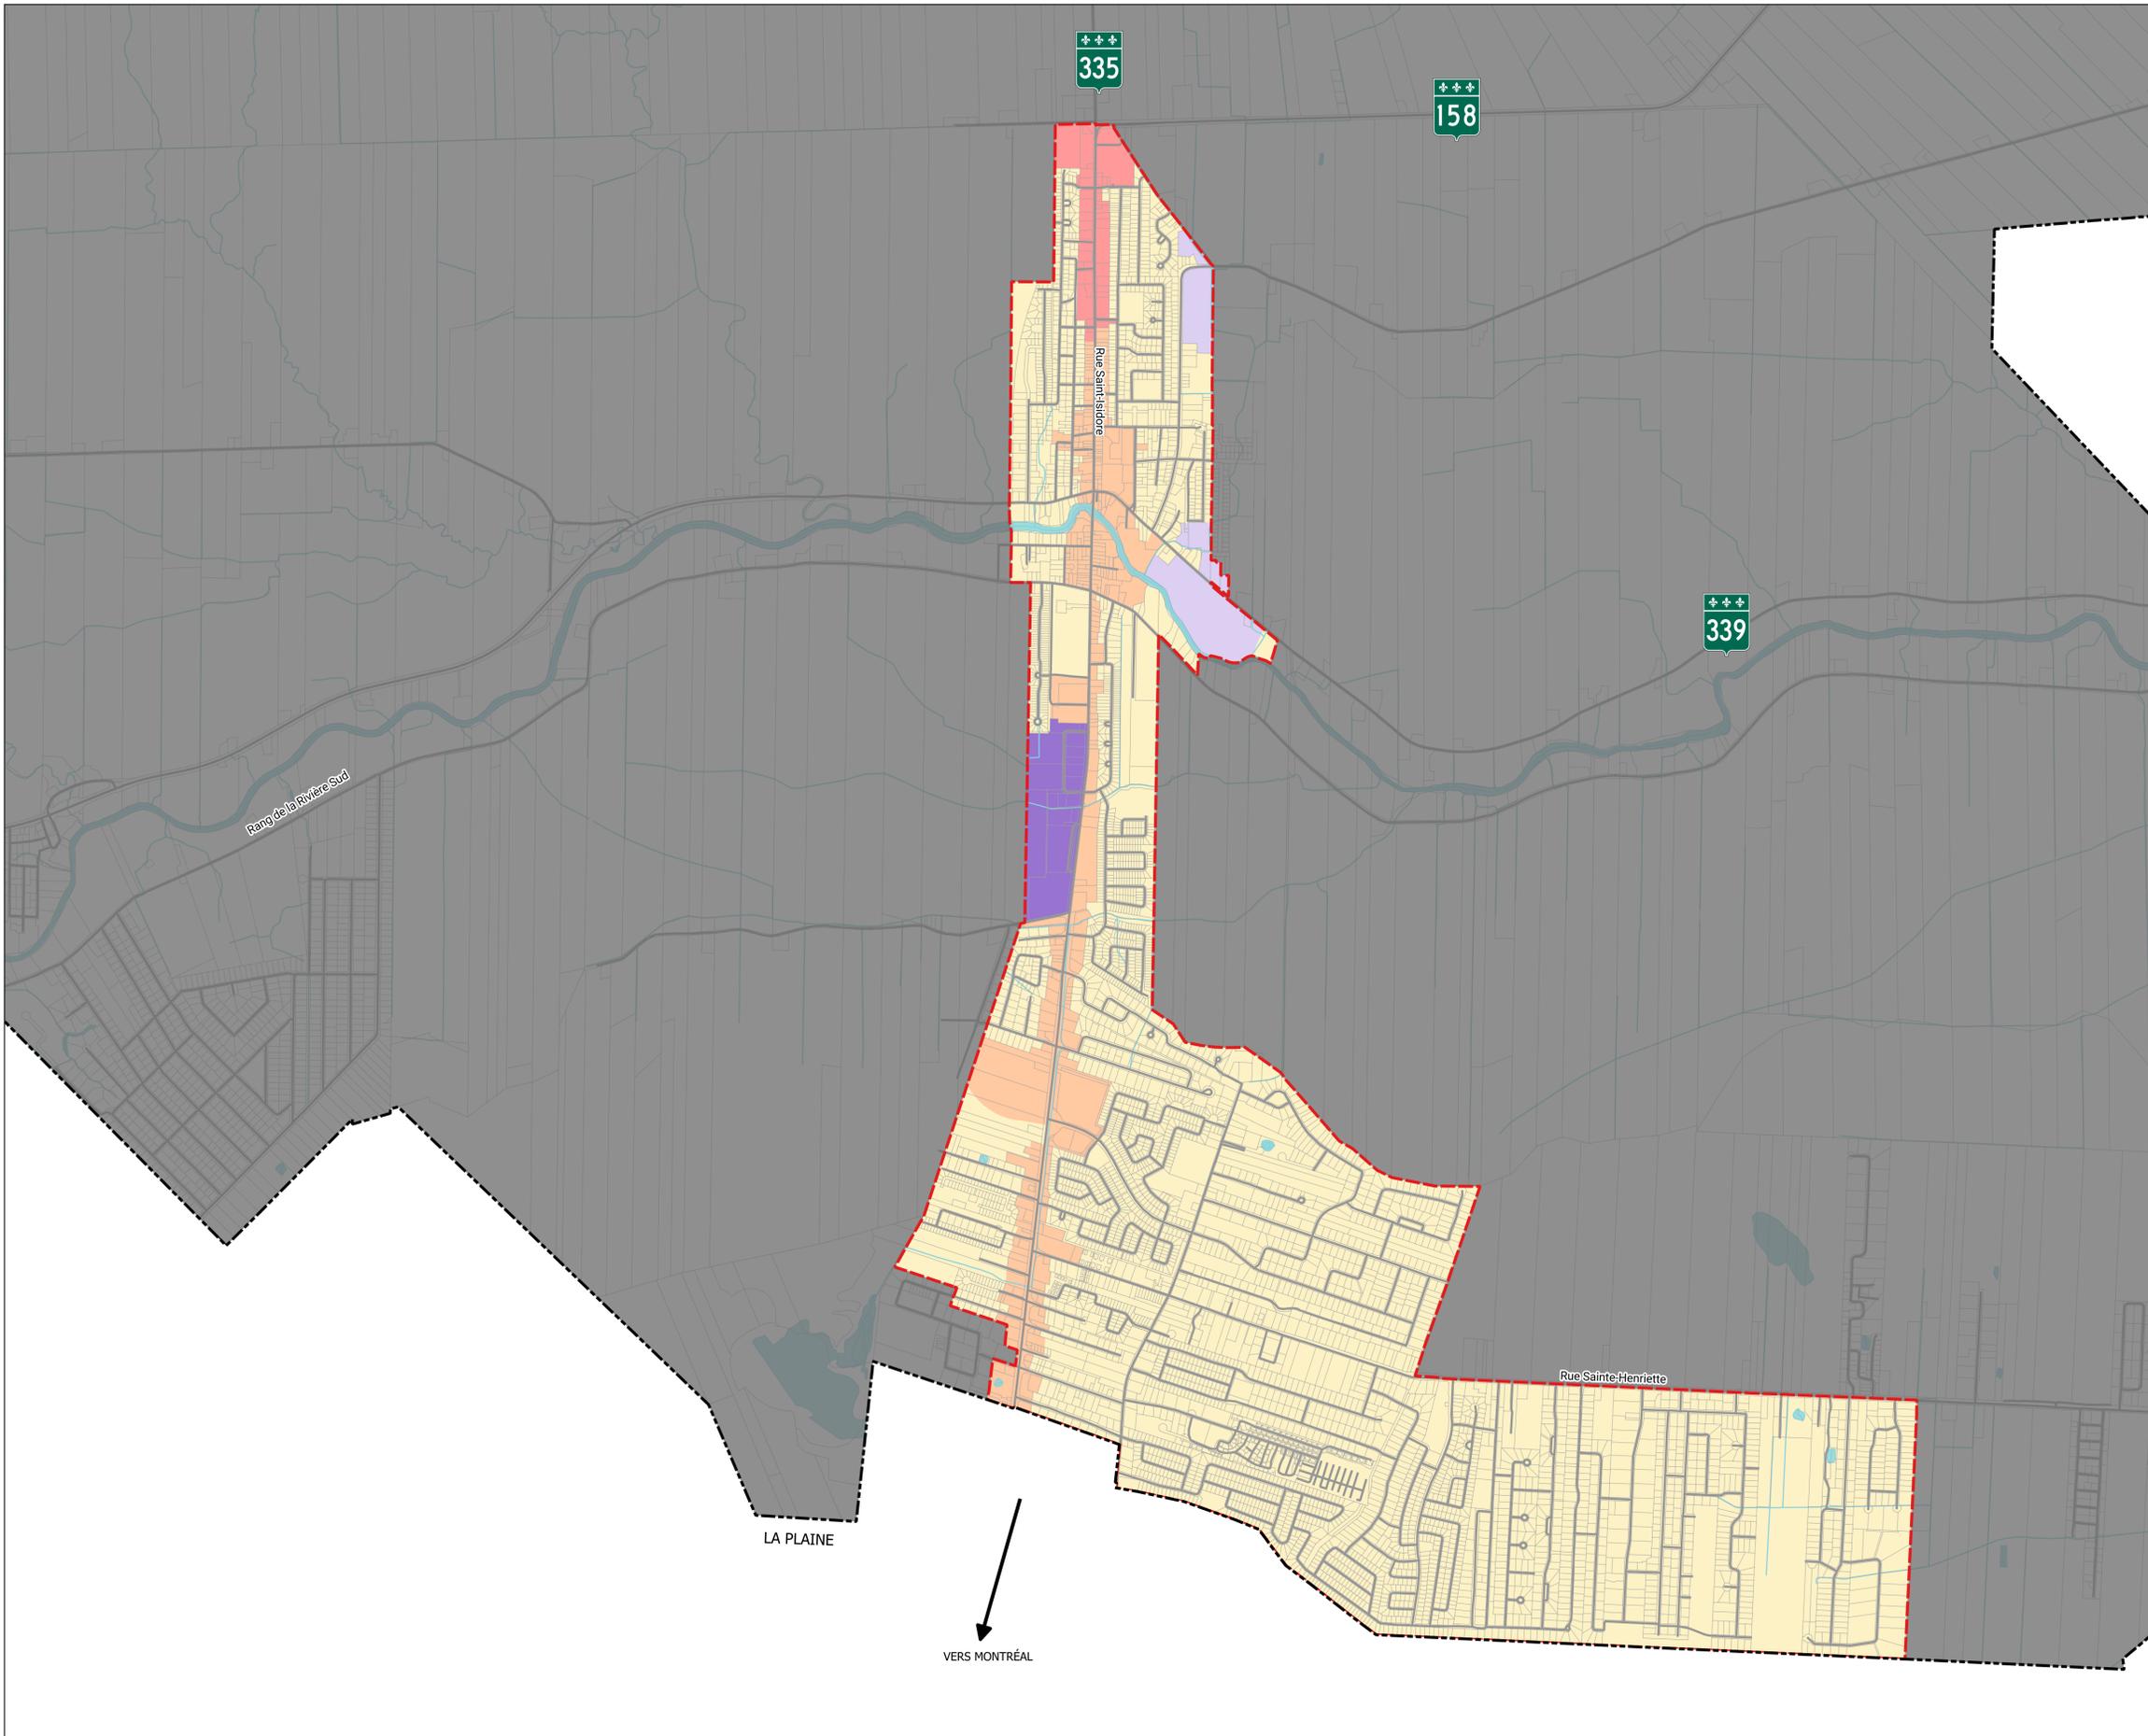

09 février 2024 Échelle 1 : 15 000 pour un format A1

Modification au plan d'urbanisme	
No règlement	Entrée en vigueur

